



MBO PROYECTOS ELECTRICOS S.A DE C.V


FTMBOEM-BT109

FICHA TECNICA MURETE CFE EM-BT109

Características Generales

Norma	CFE EM BT-109
Murete	Murete Para servicio monofásico con carga hasta 5 Kw en baja tensión, en área suburbana, red aérea
Medidas Generales	580 cm Largo X 20 cm Ancho X 20 cm
Materiales	Armado de varilla de 3/8, Concreto f'c= 250 kg/cm2 Base Socket 4T100 Centro de Carga QOD2. Timbre: A requerimiento del cliente <b>NOTA:</b> No incluye ITM (Interruptor Termomagnético)
Unidad de Medida	Pieza
Peso Aproximado	430 kg
Empotramiento	100 cm
Marca	MBO
Identificación	Número de Serie, Logotipo y/o marca del fabricante



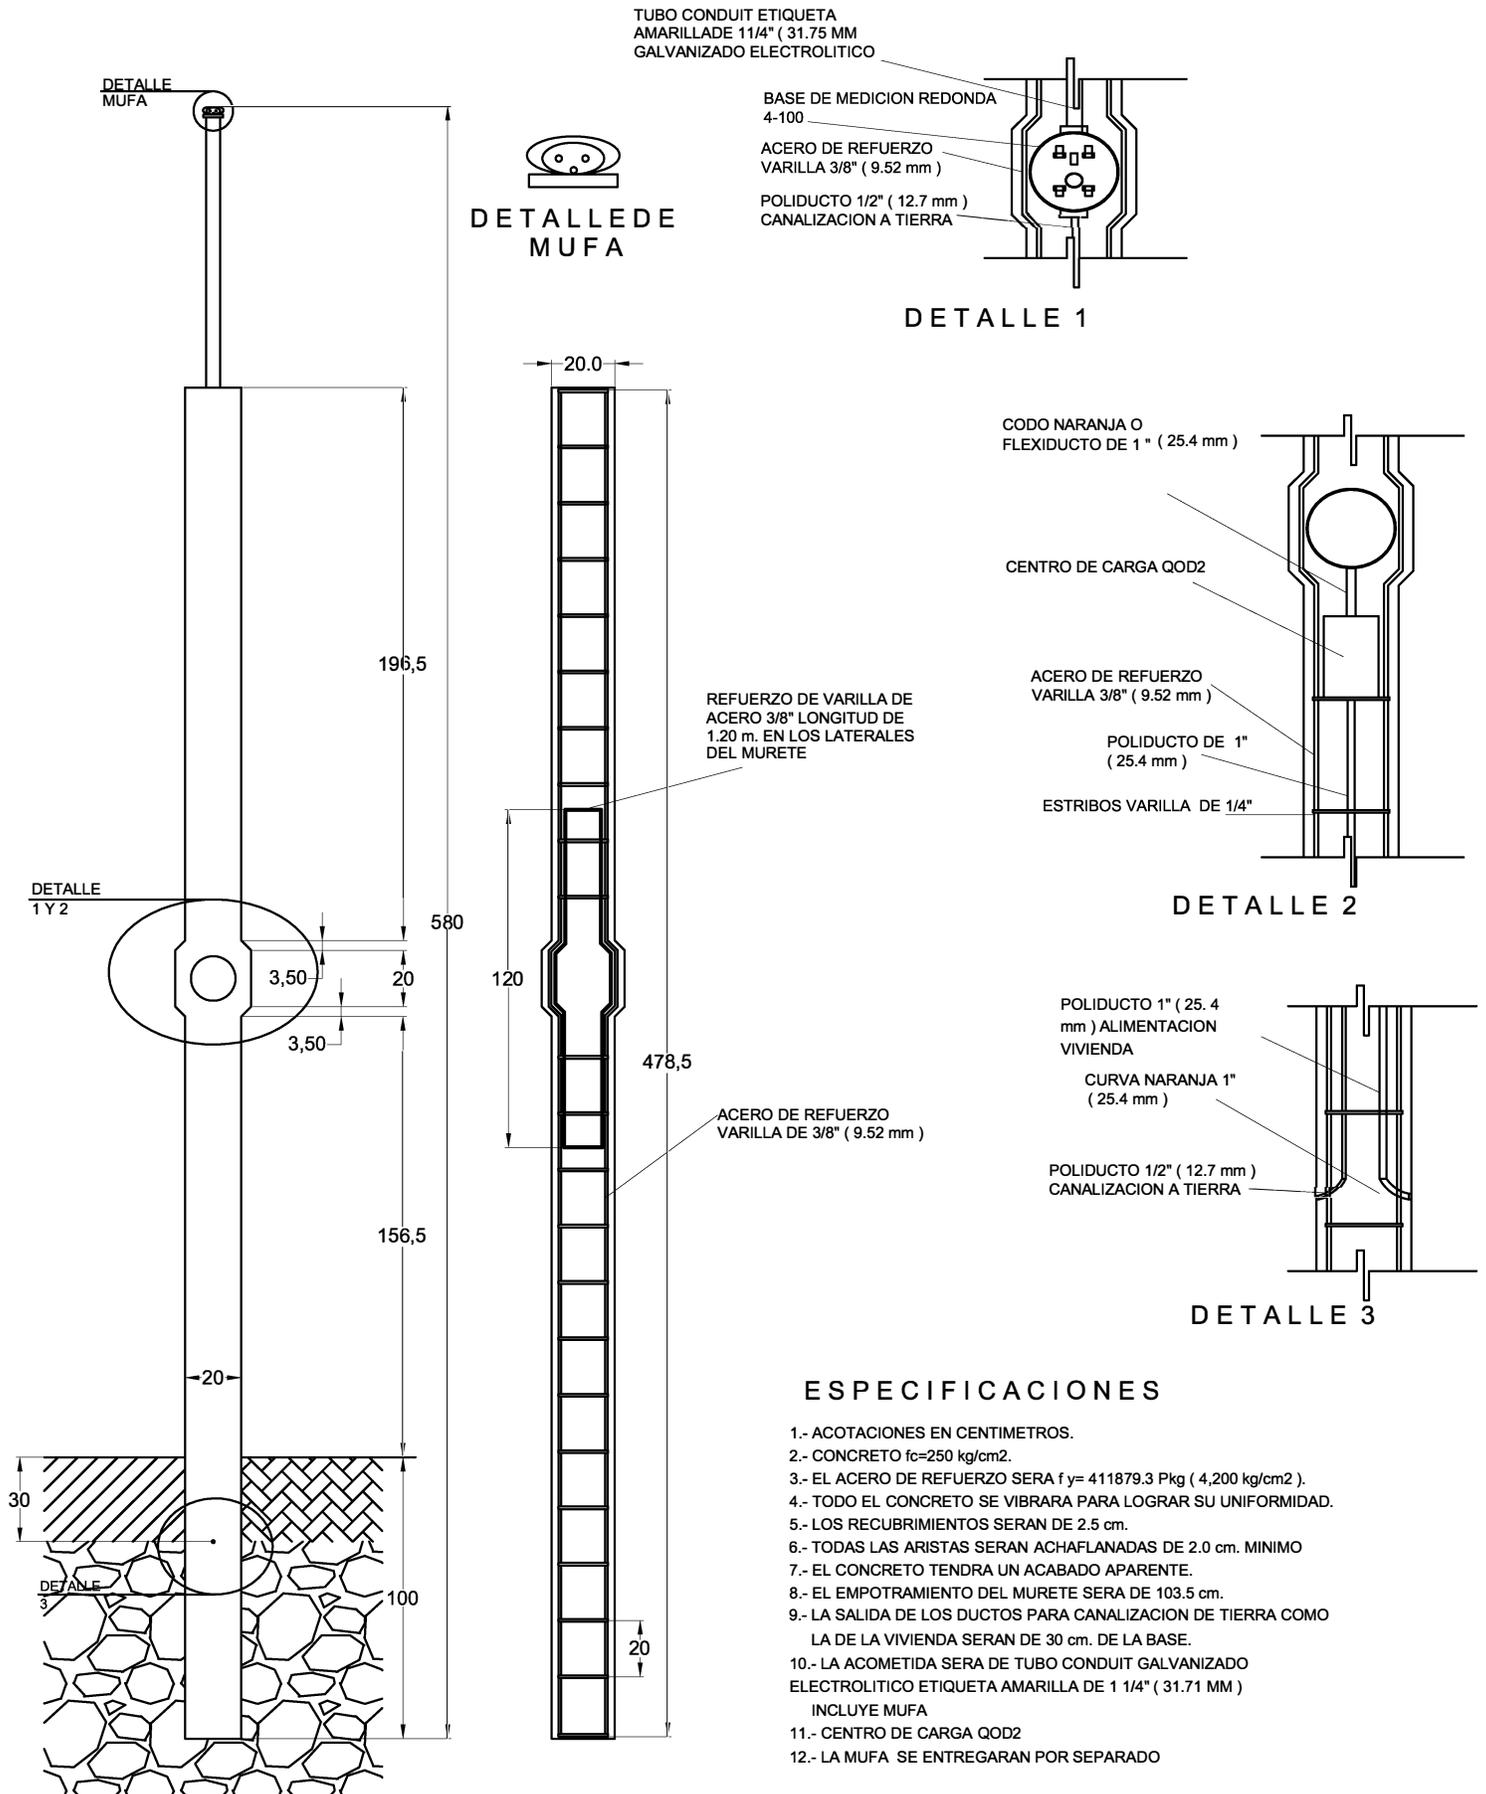

TUBO CONDUIT ETIQUETA AMARILLA DE 1 1/4" (31.75 MM) GALVANIZADO ELECTROLITICO

DETALLE MUFA

DETALLE DE MUFA

BASE DE MEDICION REDONDA 4-100  
ACERO DE REFUERZO VARILLA 3/8" (9.52 mm)  
POLIDUCTO 1/2" (12.7 mm) CANALIZACION A TIERRA

DETALLE 1

CODO NARANJA O FLEXIDUCTO DE 1" (25.4 mm)

CENTRO DE CARGA QOD2

ACERO DE REFUERZO VARILLA 3/8" (9.52 mm)

POLIDUCTO DE 1" (25.4 mm)

ESTRIBOS VARILLA DE 1/4"

DETALLE 2

POLIDUCTO 1" (25.4 mm) ALIMENTACION VIVIENDA

CURVA NARANJA 1" (25.4 mm)

POLIDUCTO 1/2" (12.7 mm) CANALIZACION A TIERRA

DETALLE 3

REFUERZO DE VARILLA DE ACERO 3/8" LONGITUD DE 1.20 m. EN LOS LATERALES DEL MURETE

ACERO DE REFUERZO VARILLA DE 3/8" (9.52 mm)

**ESPECIFICACIONES**

- 1.- ACOTACIONES EN CENTIMETROS.
- 2.- CONCRETO  $f_c=250$  kg/cm<sup>2</sup>.
- 3.- EL ACERO DE REFUERZO SERA  $f_y=411879.3$  Pkg (4,200 kg/cm<sup>2</sup>).
- 4.- TODO EL CONCRETO SE VIBRARA PARA LOGRAR SU UNIFORMIDAD.
- 5.- LOS RECUBRIMIENTOS SERAN DE 2.5 cm.
- 6.- TODAS LAS ARISTAS SERAN ACHAFLANADAS DE 2.0 cm. MINIMO
- 7.- EL CONCRETO TENDRA UN ACABADO APARENTE.
- 8.- EL EMPOTRAMIENTO DEL MURETE SERA DE 103.5 cm.
- 9.- LA SALIDA DE LOS DUCTOS PARA CANALIZACION DE TIERRA COMO LA DE LA VIVIENDA SERAN DE 30 cm. DE LA BASE.
- 10.- LA ACOMETIDA SERA DE TUBO CONDUIT GALVANIZADO ELECTROLITICO ETIQUETA AMARILLA DE 1 1/4" (31.71 MM) INCLUYE MUFA
- 11.- CENTRO DE CARGA QOD2
- 12.- LA MUFA SE ENTREGARAN POR SEPARADO